


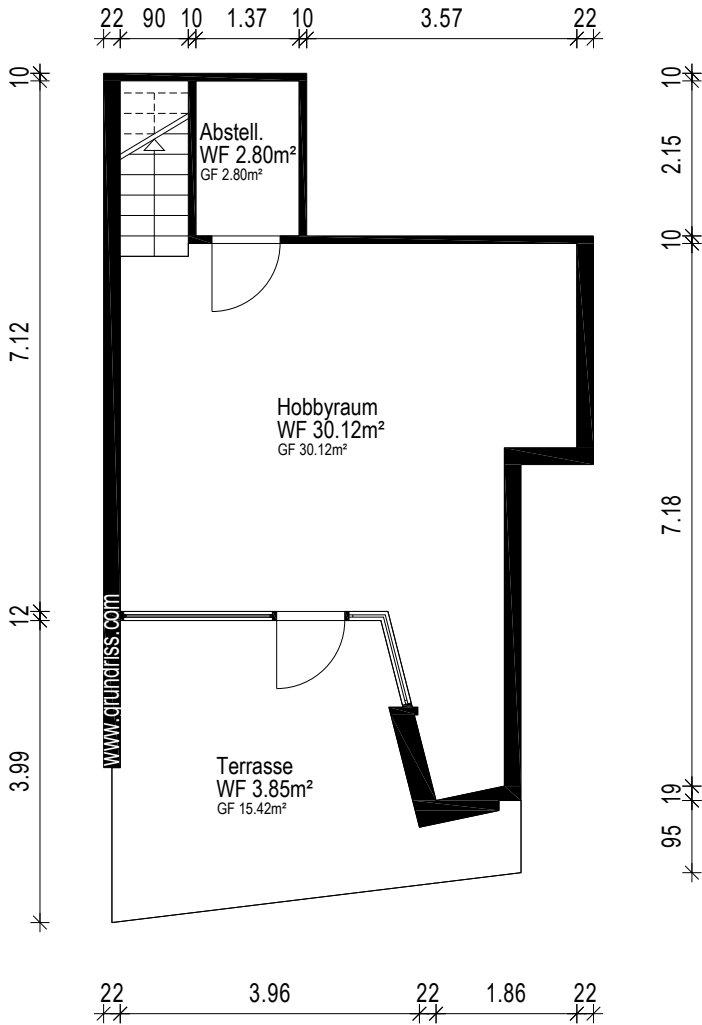

Gebäude ETW		
Ort/Straße 86199 Augsburg, Bergiusstraße 72		
Planinhalt Untergeschoss		 Aufmaß - CAD-Service - Flächen
Maßstab 1:100/A4	Datum 13.07.2026	
Objekt-Nr. A-0-3	Plan-Nr. 1	