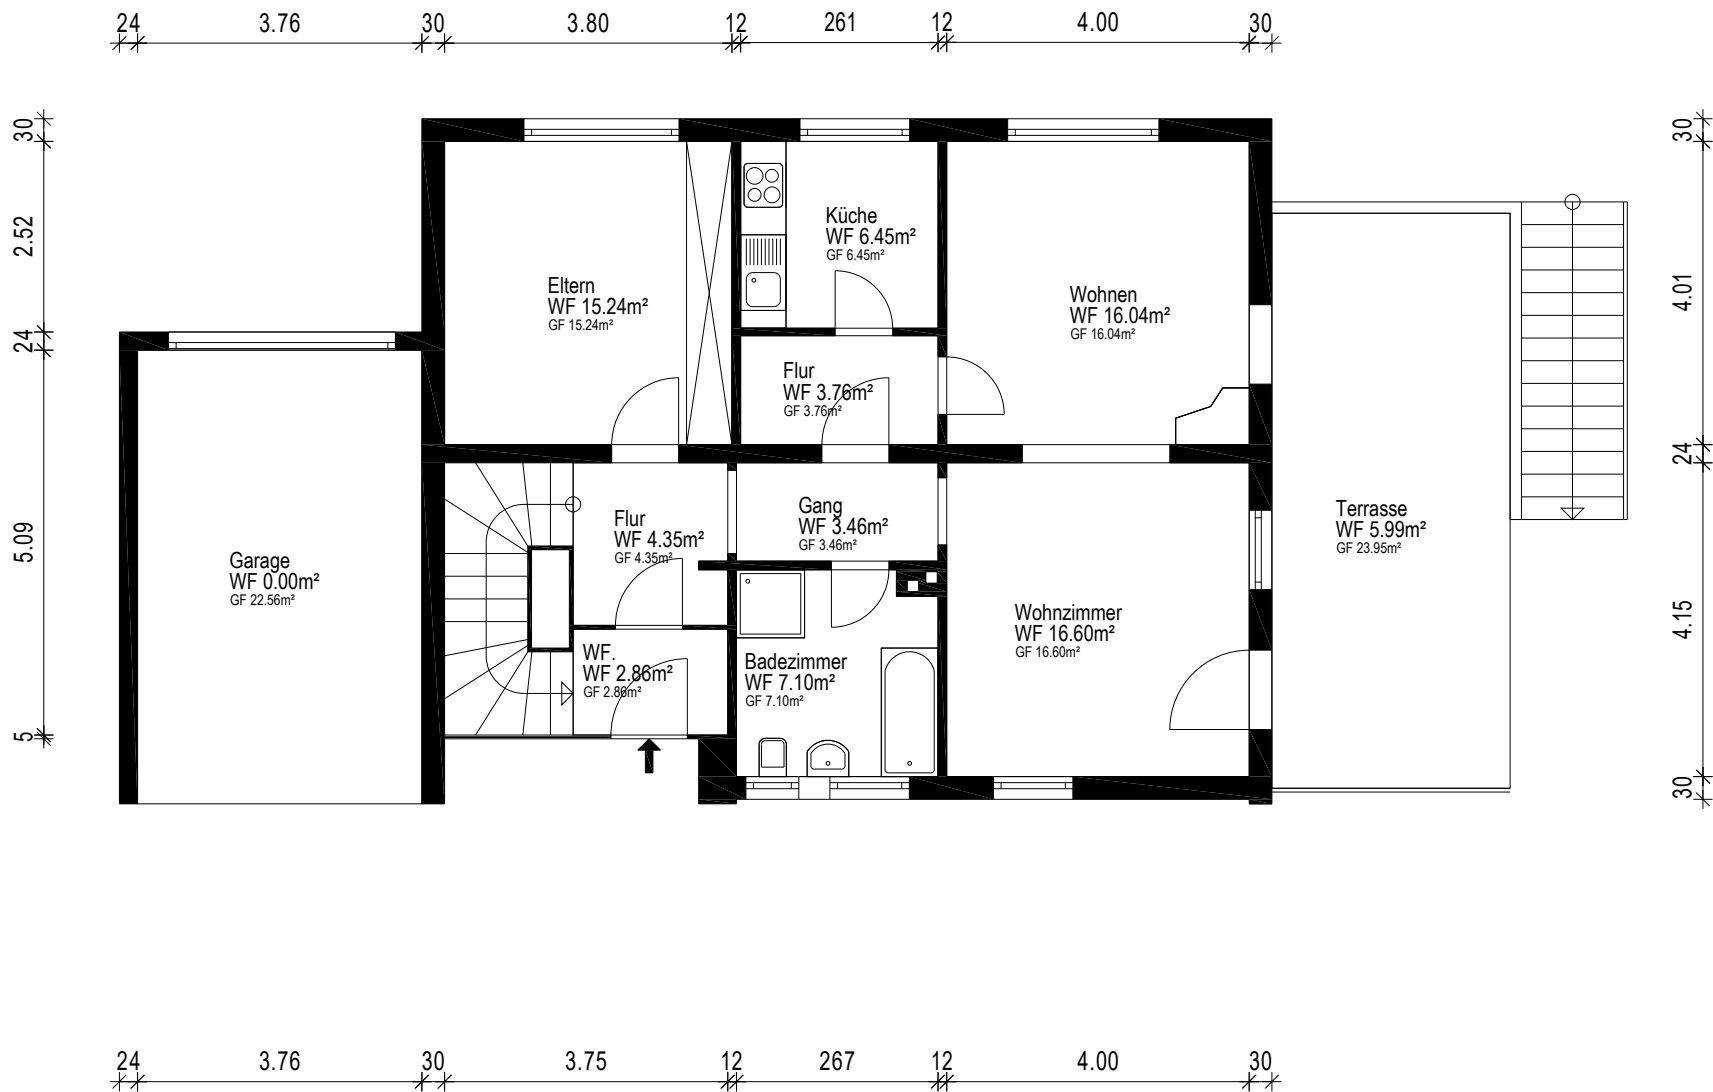


Gebäude EFH		
Ort/Straße 86356 Neusäß, Am Osthang 3		
Planinhalt Erdgeschoss		
Maßstab 1:100/A4	Datum 27.07.2026	
Objekt-Nr. -	Plan-Nr. 2	 Aufmaß - CAD-Service - Flächen